

# Commune de CONFRANÇON

DEPARTEMENT DE L'AIN

## PLAN LOCAL D'URBANISME REVISION AVEC EXAMEN CONJOINT (E)

Conformément à l'article L.153-31  
du Code de l'Urbanisme

### ENQUÊTE PUBLIQUE

## 2 – Extraits de zonage avant et après révision

|   |
|---|
| <b>PLU approuvé le 20 Mai 2005</b>                          |
| <b>Modification (A) le 21 janvier 2011</b>                  |
| <b>Révision simplifiée (B) le 20 avril 2012</b>             |
| <b>Modification simplifiée (C) le 23 novembre 2012</b>      |
| <b>Révision avec examen conjoint (D) le 21 février 2014</b> |


|   |
|---|
| <b>Révision avec examen conjoint (E) prescrite le 20 octobre 2017</b>           |
| <b>Arrêt du projet de révision (E) par délibération en date du 15 juin 2018</b> |

|   |  |
|---|--|
| Vu pour être annexé à notre délibération en date de ce jour,<br>Le Maire, | Révision avec examen conjoint approuvée le |
|---|--|





COMMUNE DE CONFRANÇON  
RÉVISION AVEC EXAMEN CONJOINT DU PLAN LOCAL D'URBANISME  
EXTRAIT PLAN DE ZONAGE AVANT RÉVISION  
Échelle 1/ 1 500°

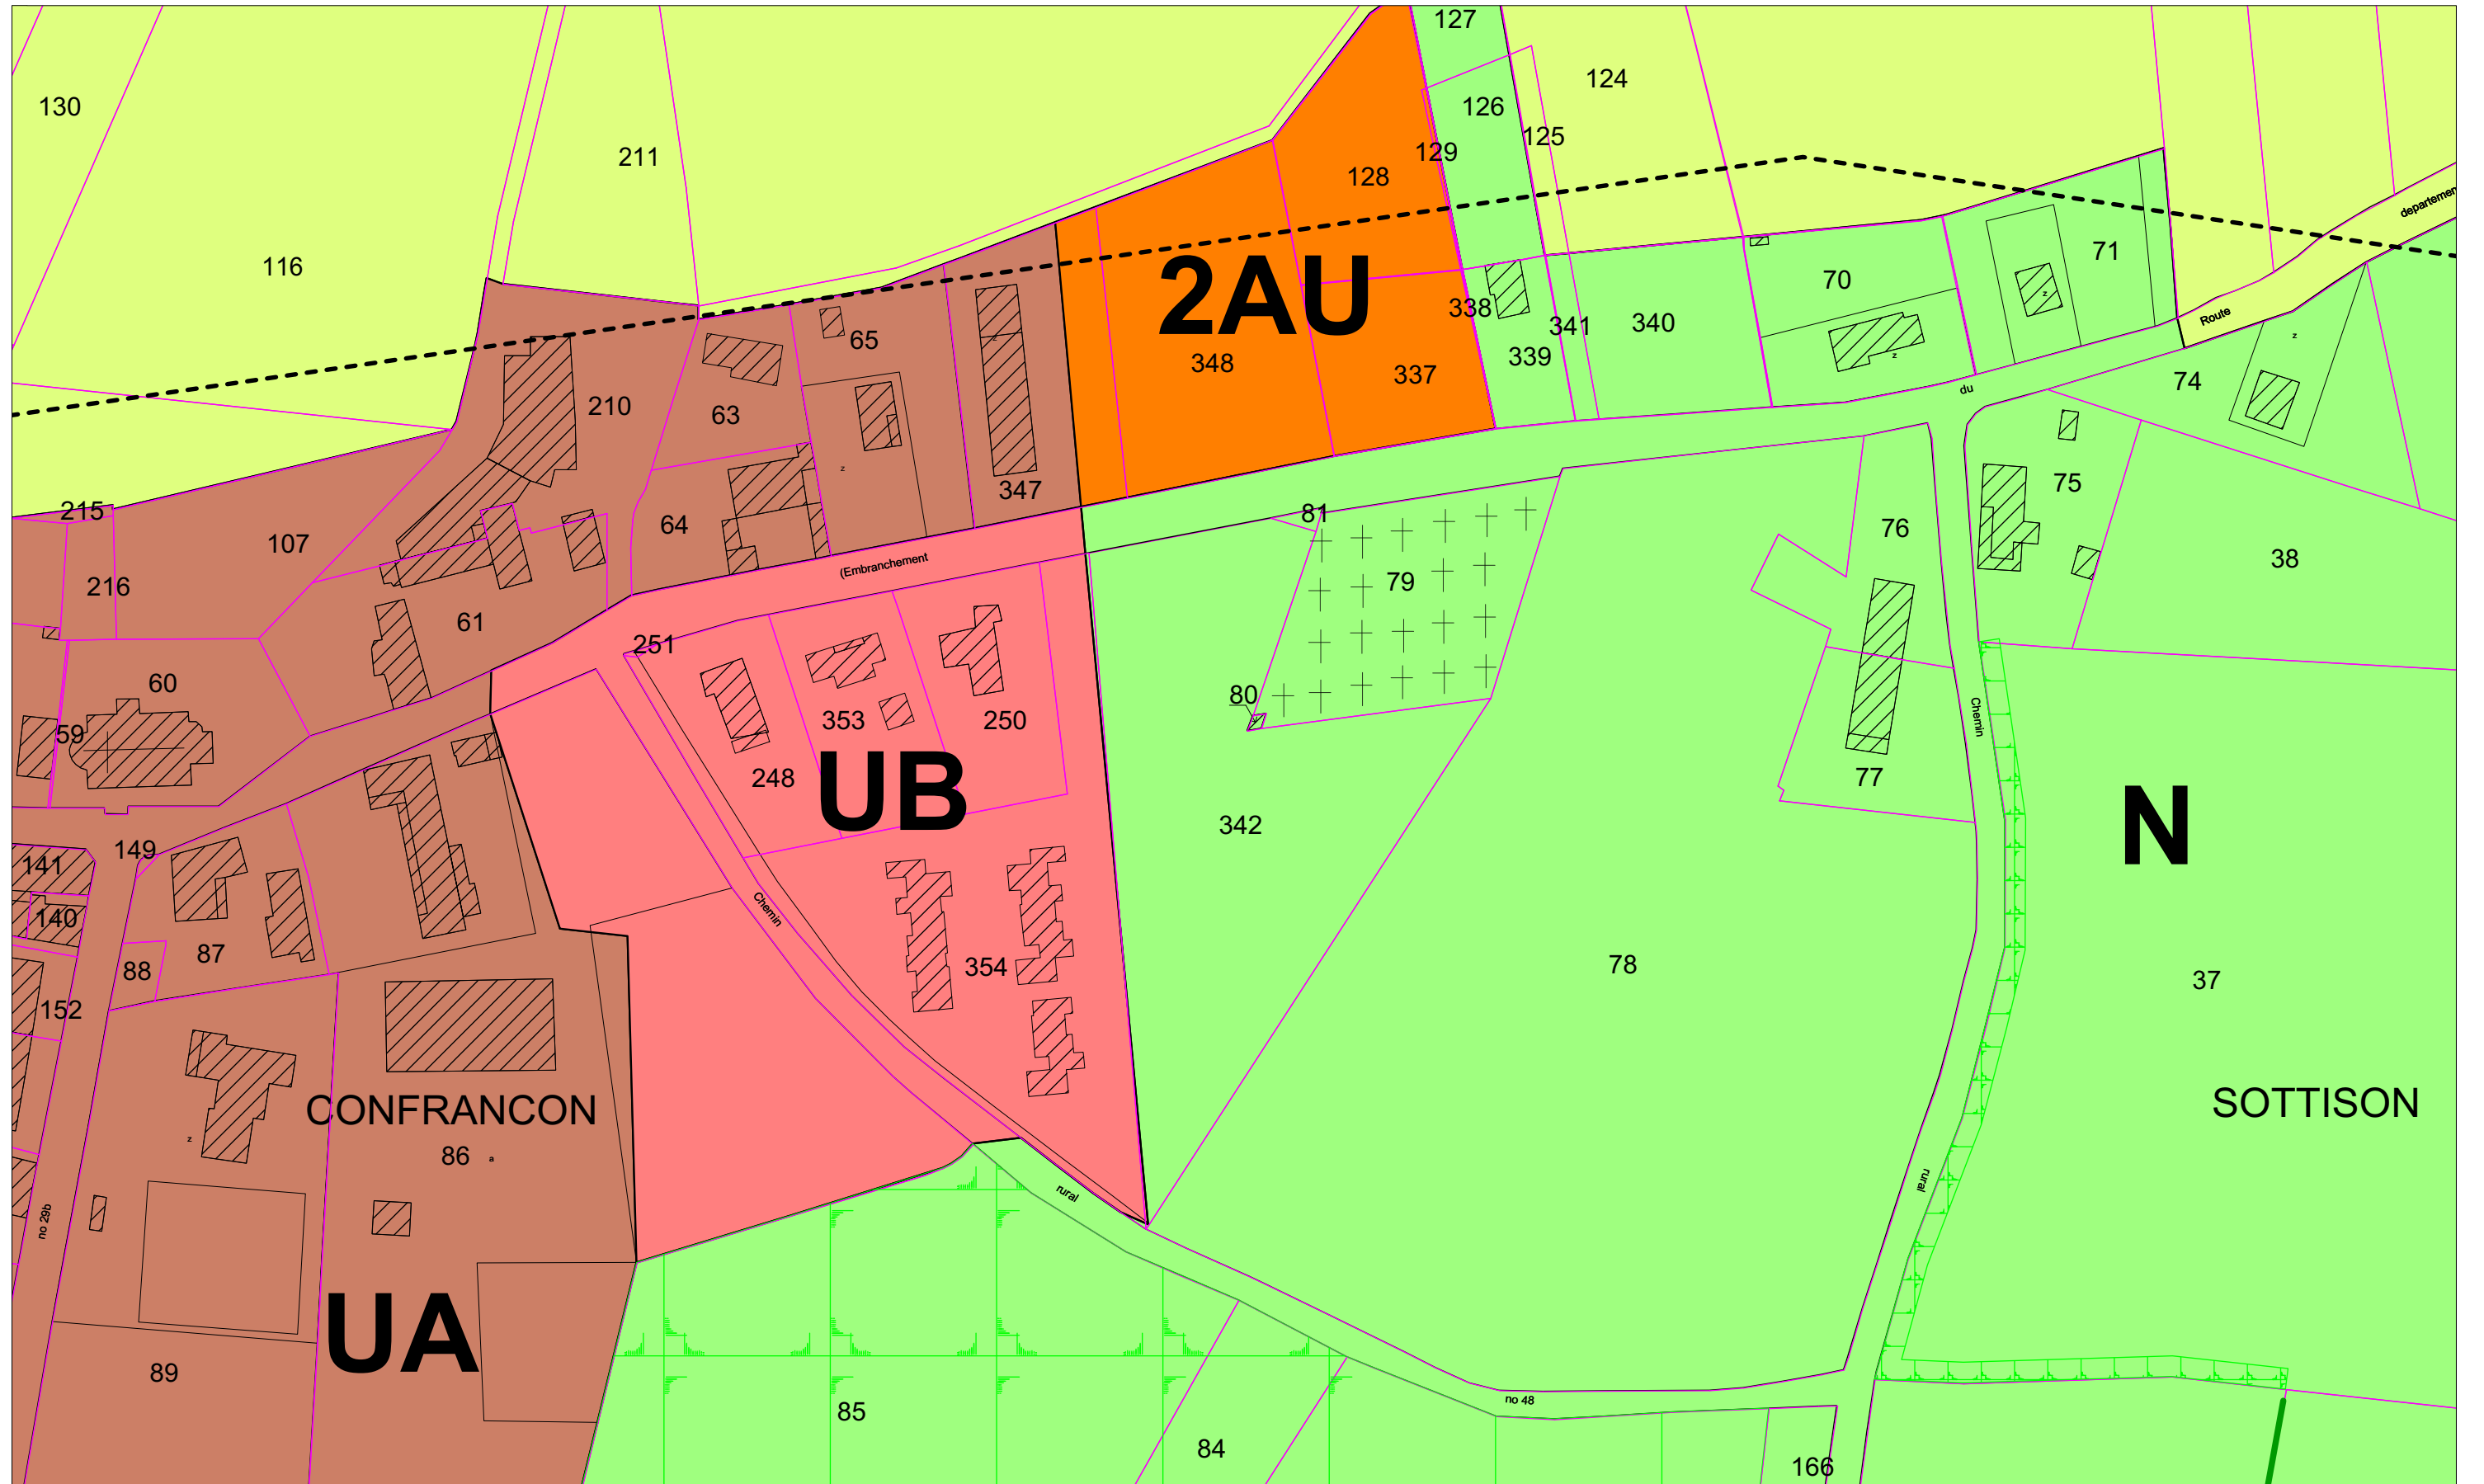

COMMUNE DE CONFRANÇON  
RÉVISION AVEC EXAMEN CONJOINT DU PLAN LOCAL D'URBANISME  
EXTRAIT PLAN DE ZONAGE APRES RÉVISION  
Échelle 1/ 1 500°

